


# NÁVRH FUNKČNÉHO VYUŽITIA


## 4. SITUÁCIA

### NÁVRH VYUŽITIA AREÁLU :

- VSTUP DO AREÁLU Z NOVOVYBUDOVANEJ OBSLUŽNEJ KOMUNIKÁCIE NAPOJENEJ NA ŠTÁTNU CESTU II/552 PO JUŽNEJ A JUHOVÝCHODNEJ STRANE AREÁLU
- PRÍSTUPNÁ PRACOVNÁ SILA NAKOLKO REGIÓN DLHODOBO VYKAZUJE NEZAMESTNANOSŤ VIAC AKO 18%
- FUKČNÉ PLOCHY
  - ° PLOCHY VÝROBNÝCH HÁL A OBJEKTOV
  - ° ADMINISTRATÍVNE OBJEKTY
  - ° SKLÁDKY A SKLADOVÉ HOSPODÁRSTVO
  - ° ENERGETICKÉ OBJEKTY A OBJEKTY TECH. INFRAŠTRUKTÚRY
  - ° PLOCHY ZELENE - VNÚTROAREÁLOVÁ ZELEŇ
    - HOSPODÁRSKA ZELEŇ
    - ESTETICKO - IZOLAČNÁ ZELEŇ
- VHODNÉ FORMY FUNKČNÉHO VYUŽITIA AREÁLU
  - ° VÝROBA BIOENERGIE - V OKOLÍ VHODNÉ POZEMKY TTP NA PESTOVANIE RÝCHLORASTÚCICH ENERGETICKÝCH RASTLÍN...
  - ° SKLENÍKOVÉ HOSPODÁRSTVO
  - ° SPRACOVANIE ODPADOV, KOMPOSTÁREŇ, SPRACOVANIE ODPADOV PYROLÝZOU
  - ° LOGISTICKÉ CENTRUM
  - ° CHOV HOSPODÁRSKYCH ZVIERAT S TRHOVOU PRODUKCIOU A VODNÉ POMERY KRAJINY (VODNÉ TOKY, SÚSTAVA MELIORAČNÝ KANÁL, ...)
  - ° KAMEŇOPRIEMYSSEL (BLÍZKOSŤ KAMEŇOLOMU, ANDEZIT,...)
  - ° AGROTURISTICKÝ AREÁL - VÁZBA NA KRAJINÁRSKY CHARAKTER OKOLIA, VODNÉ TOKY, CHKO, RYBOLOV, VINOHRADNÍCTVO, POĽNOHOSPODÁRSTVO,...

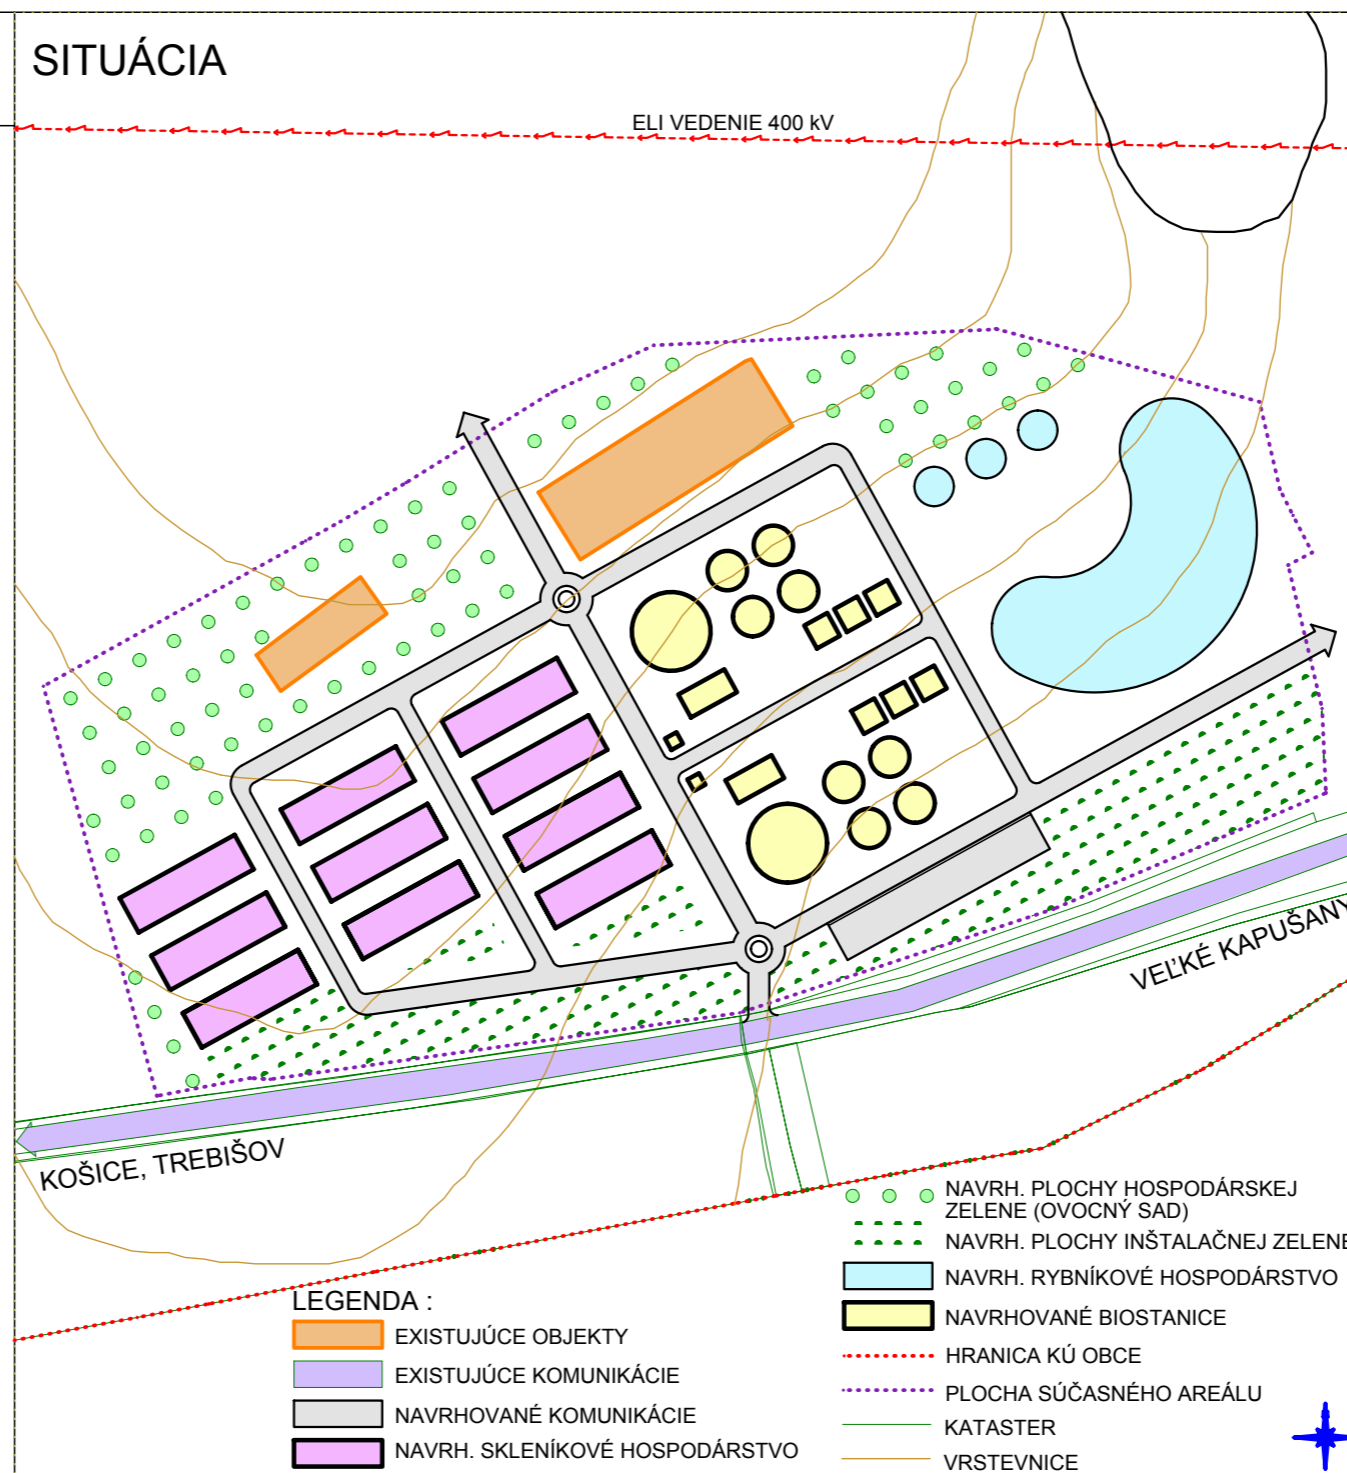

### BIOPLYNOVÁ STANICA PRE POĽNOHOSPODÁRSKE OBLASTI

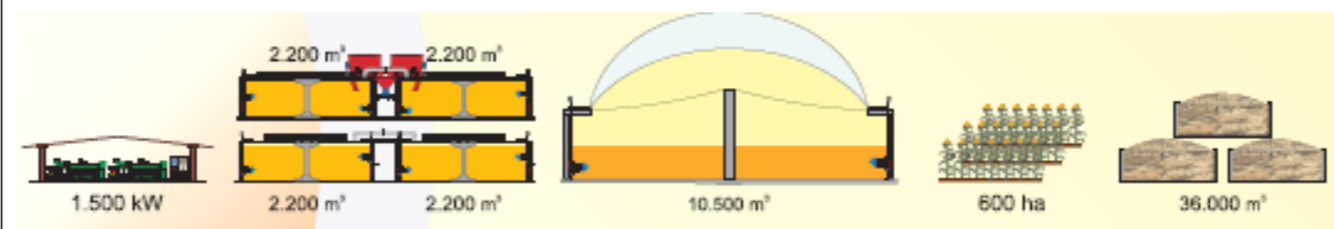

KOGENERAČNÁ JEDNOTKA

FERMENTORY

DEFERMENTOR

KONCOVÝ SKLAD

VÝMERA

ORNEJ PŮDY

SKLADOVACIA

KAPACITA HUMUSU

