



REZY - NAVRHOVANÝ STAV - ČASŤ "2" M - 1:25


REZ 3-3 M=1:25

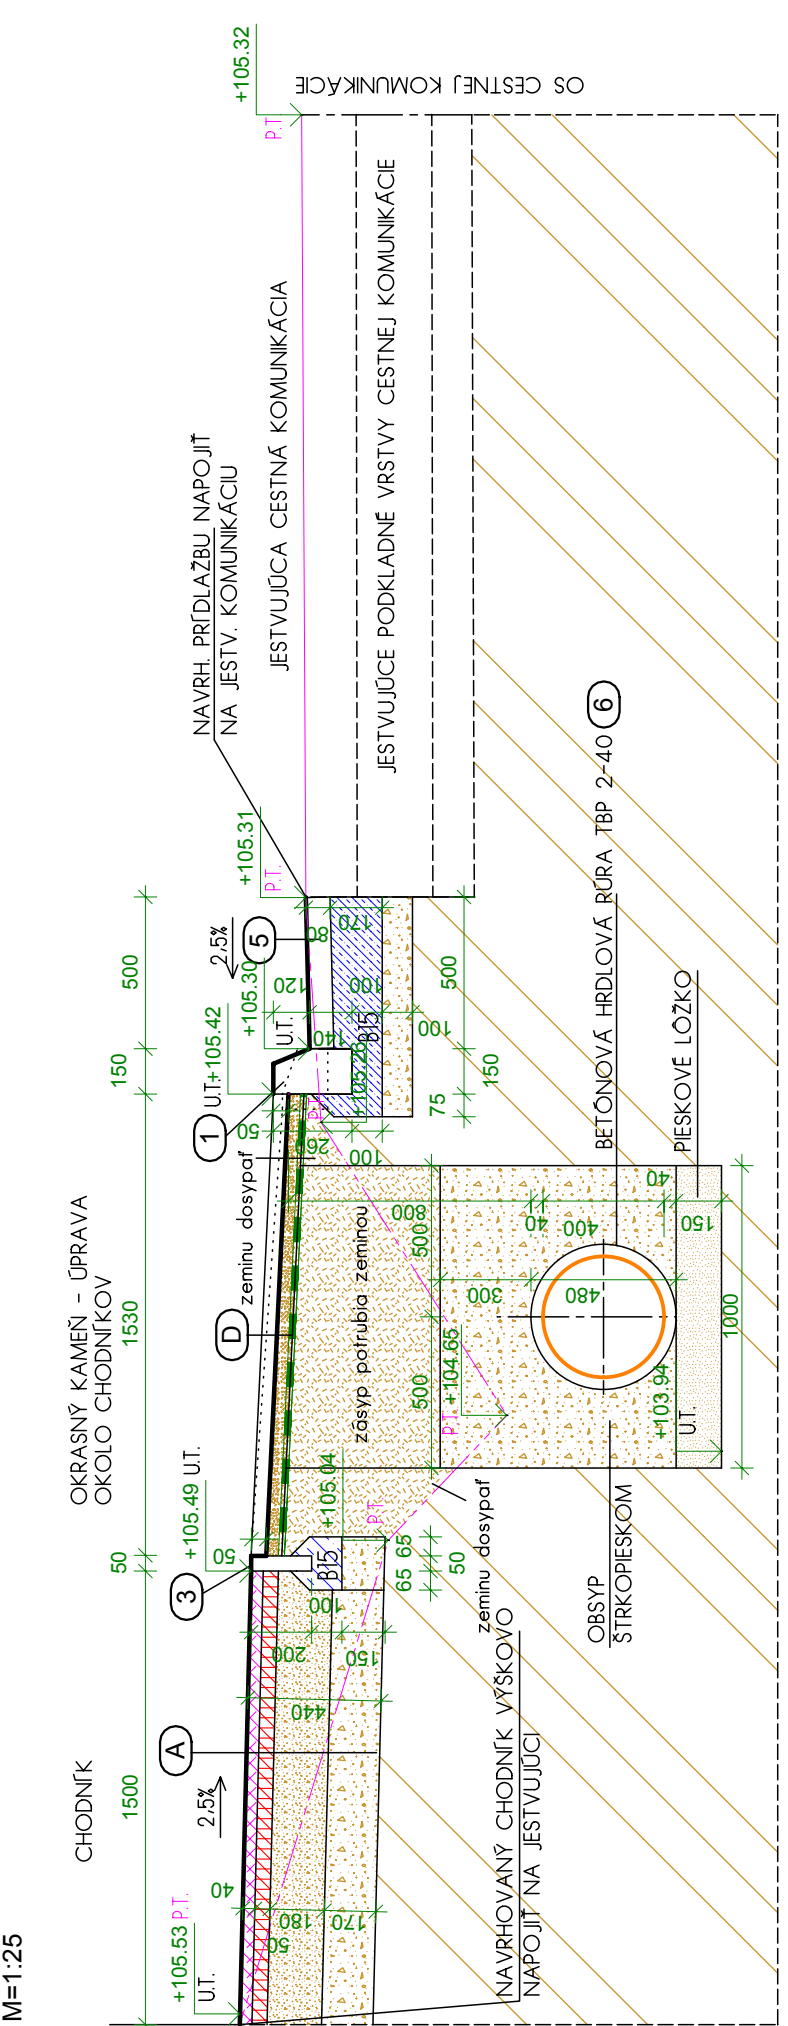


REZ 4-4 M=1:25

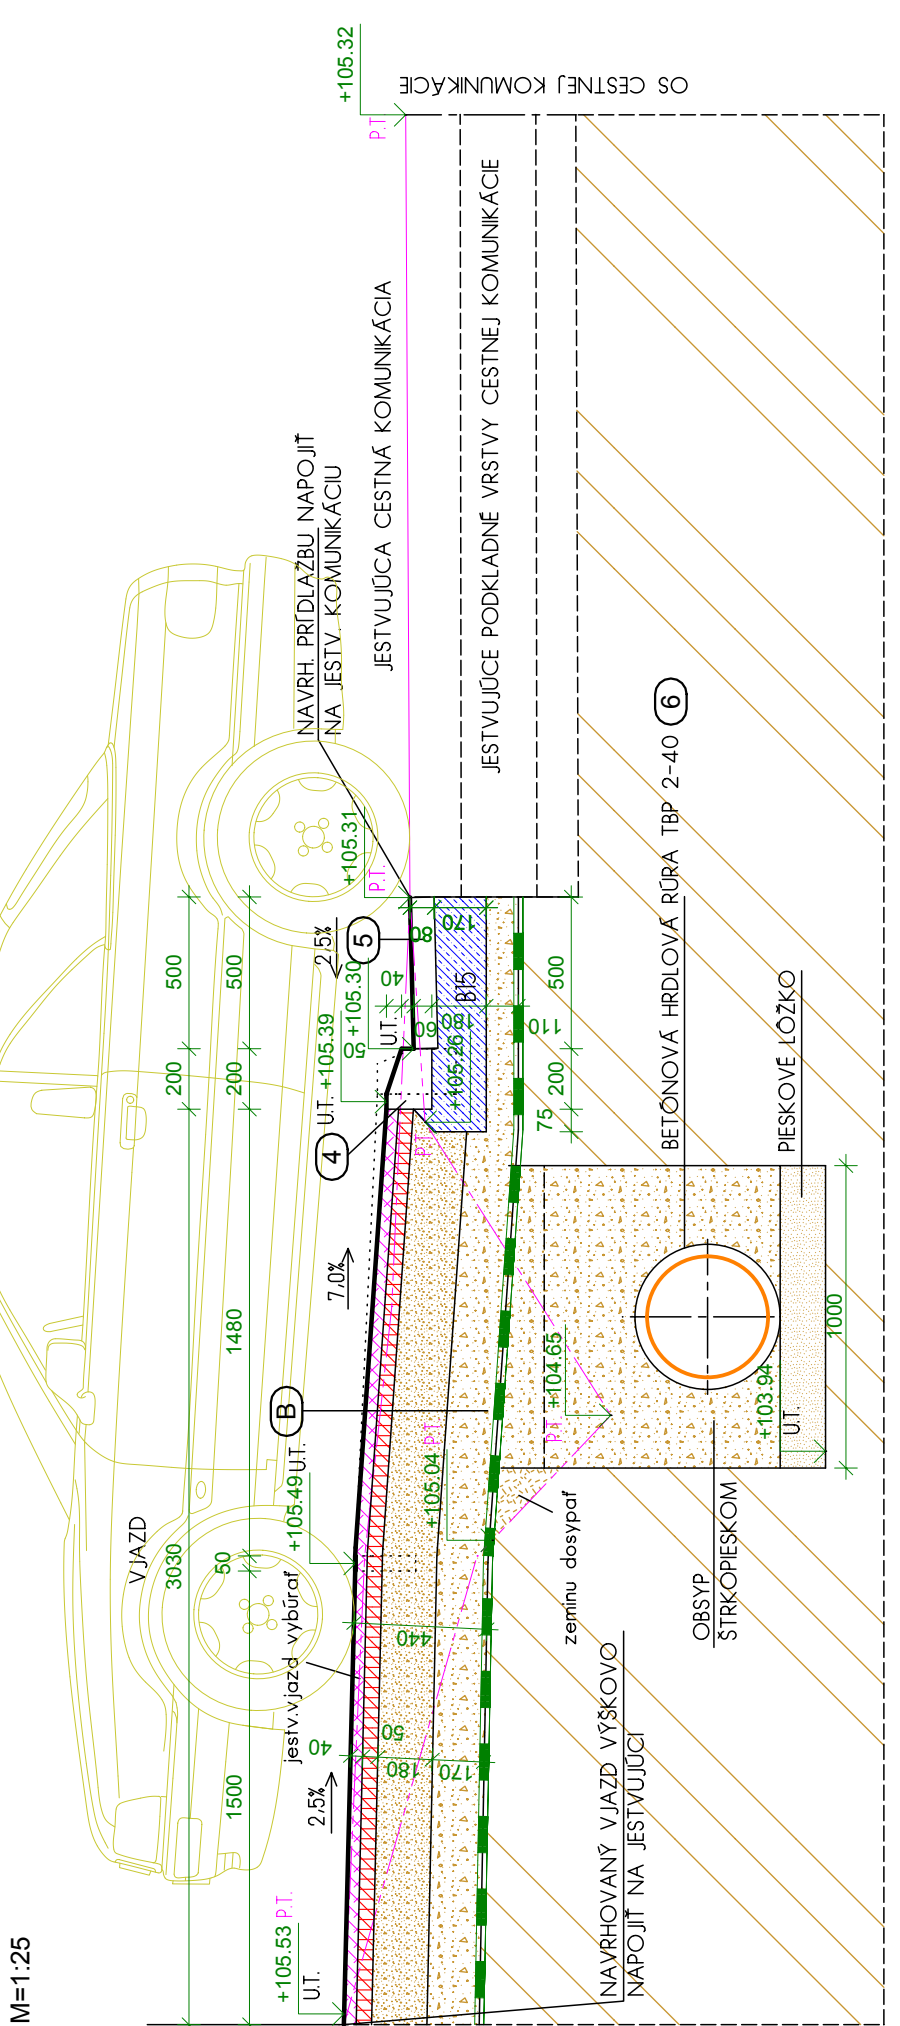


REZ 5-5 M=1:25

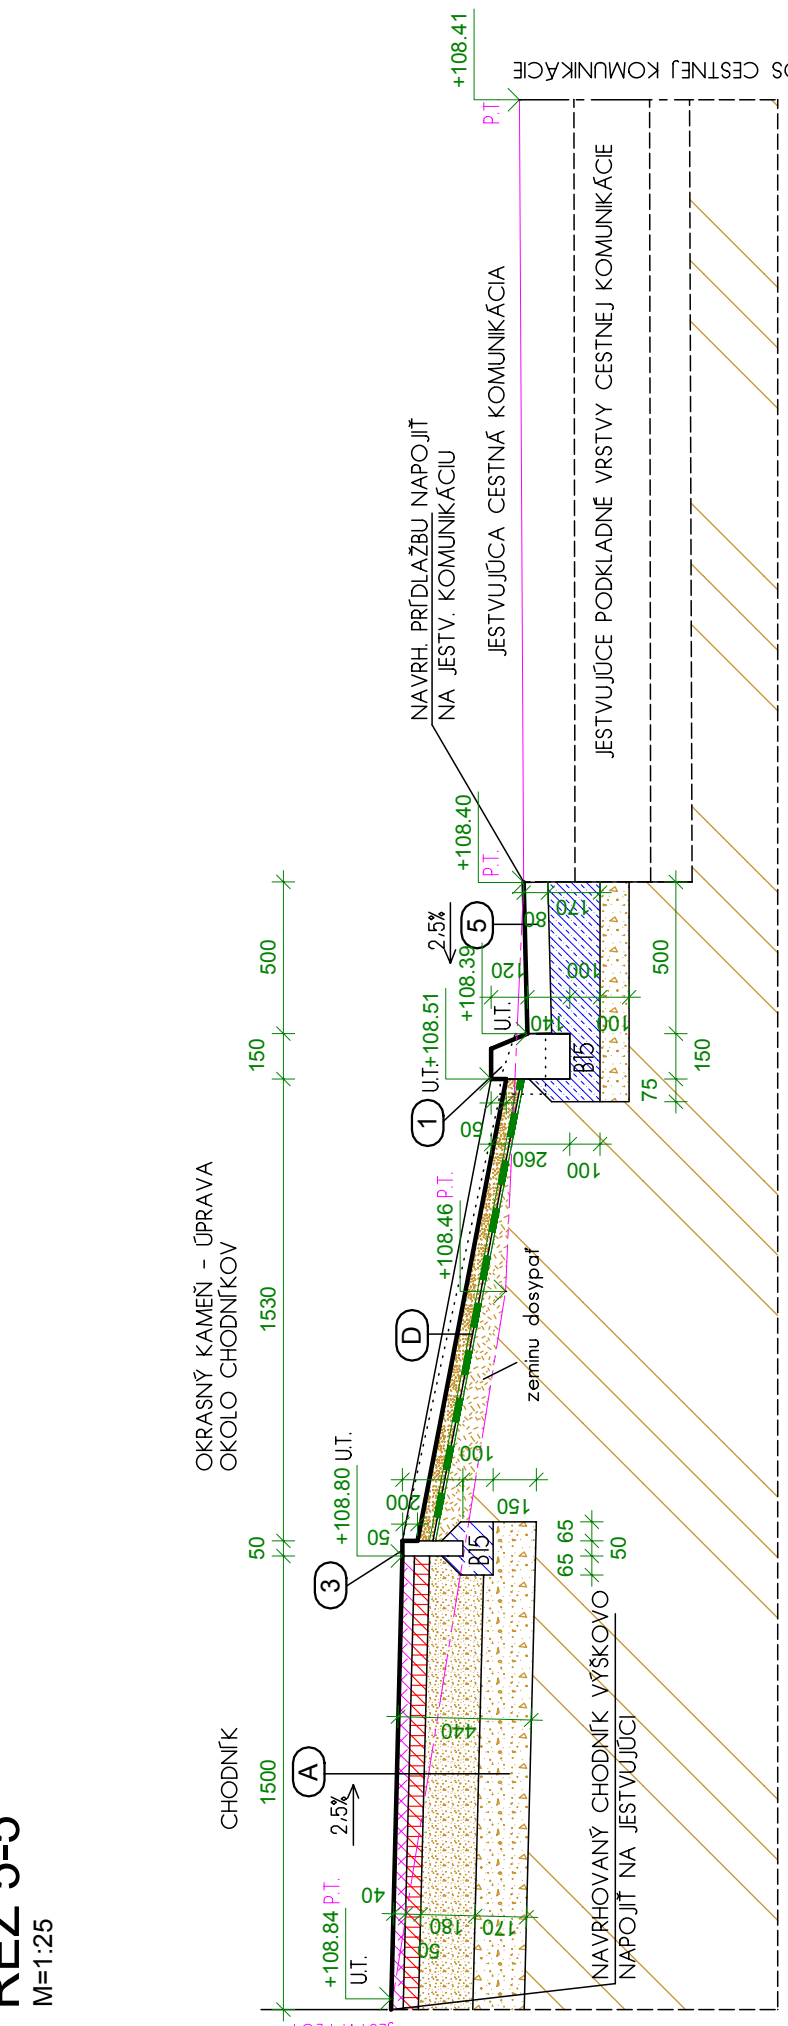


REZ 6-6 M=1:25

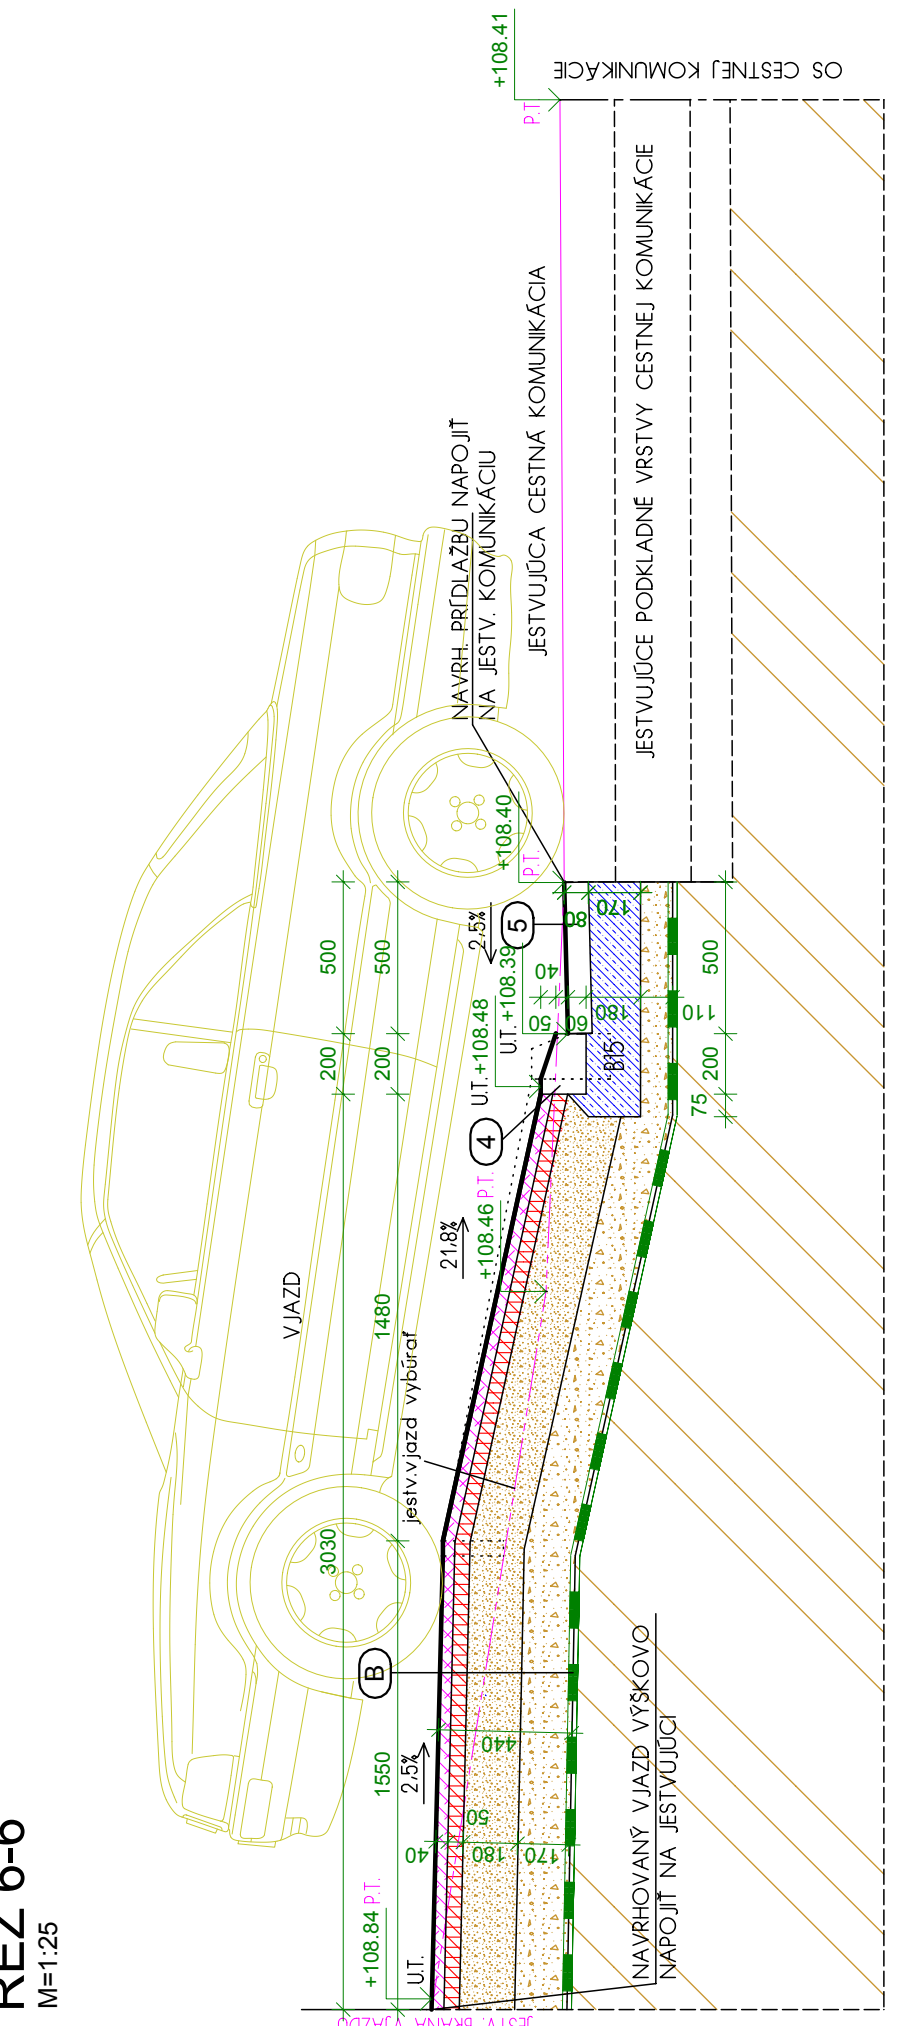


REZ 7-7 M=1:25

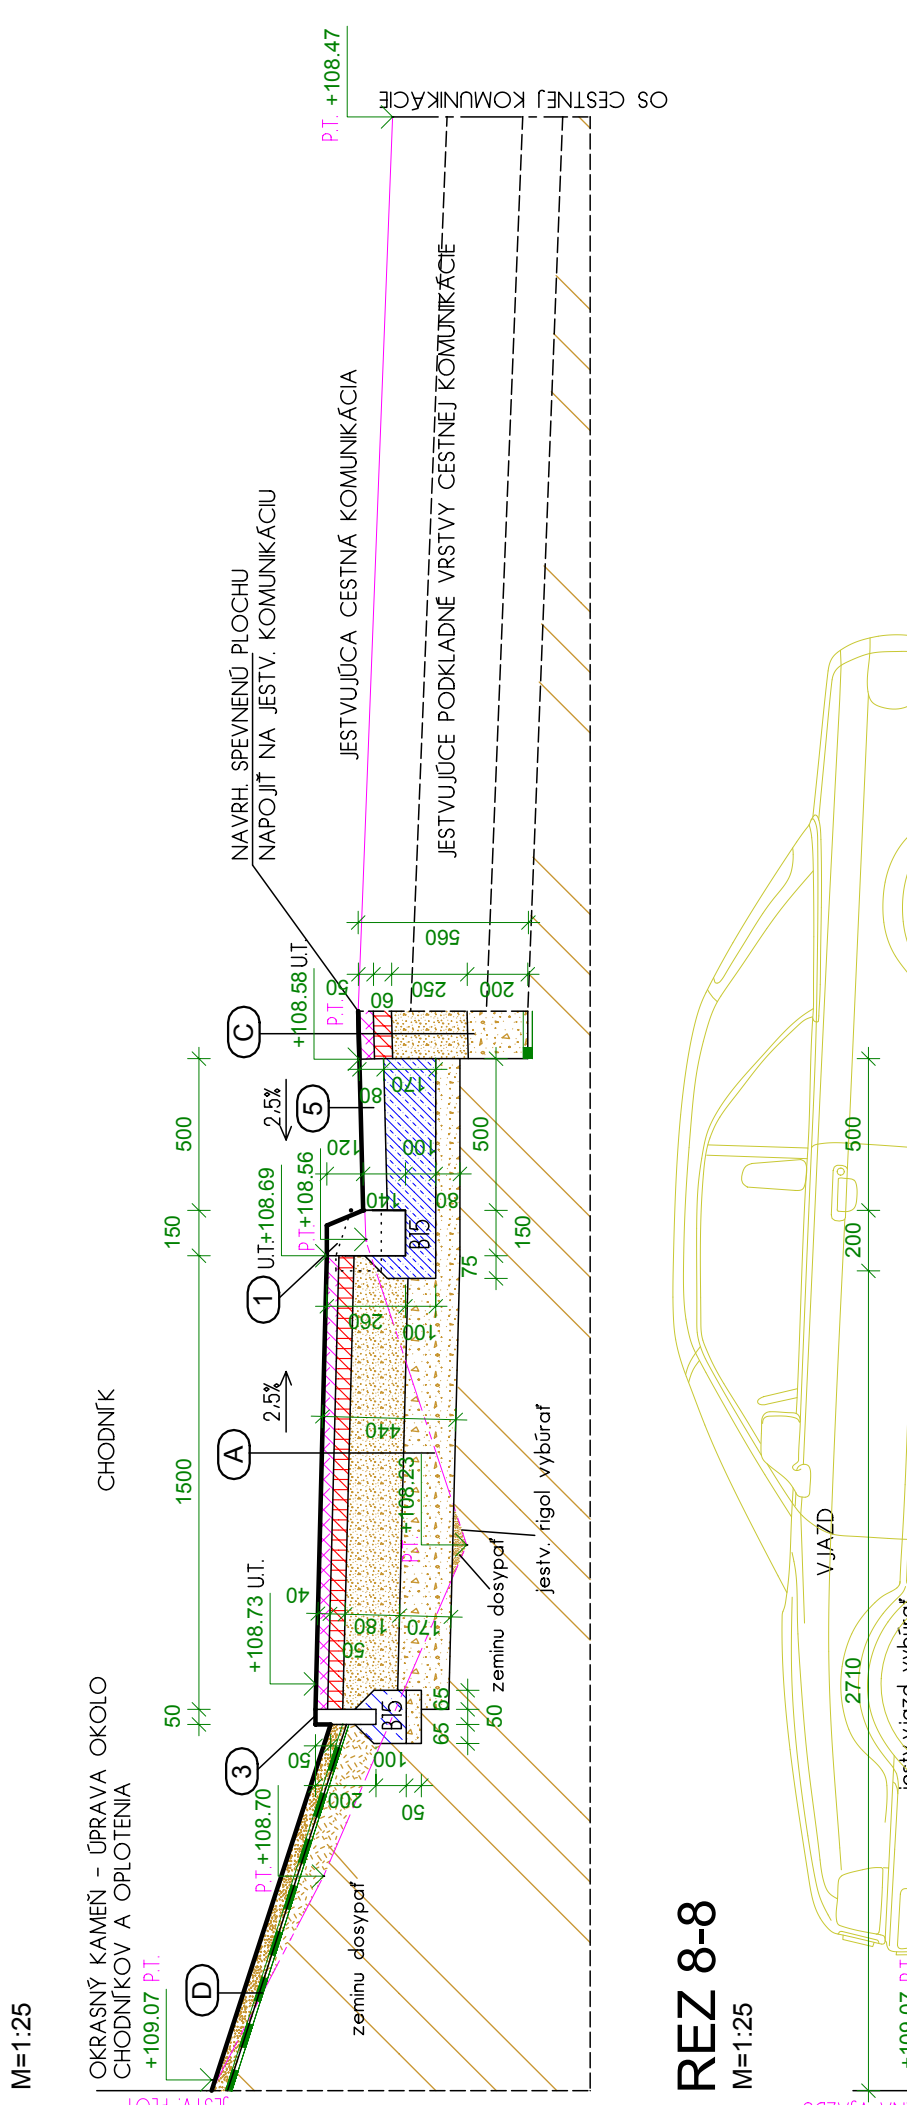

REZ 8-8 M=1:25

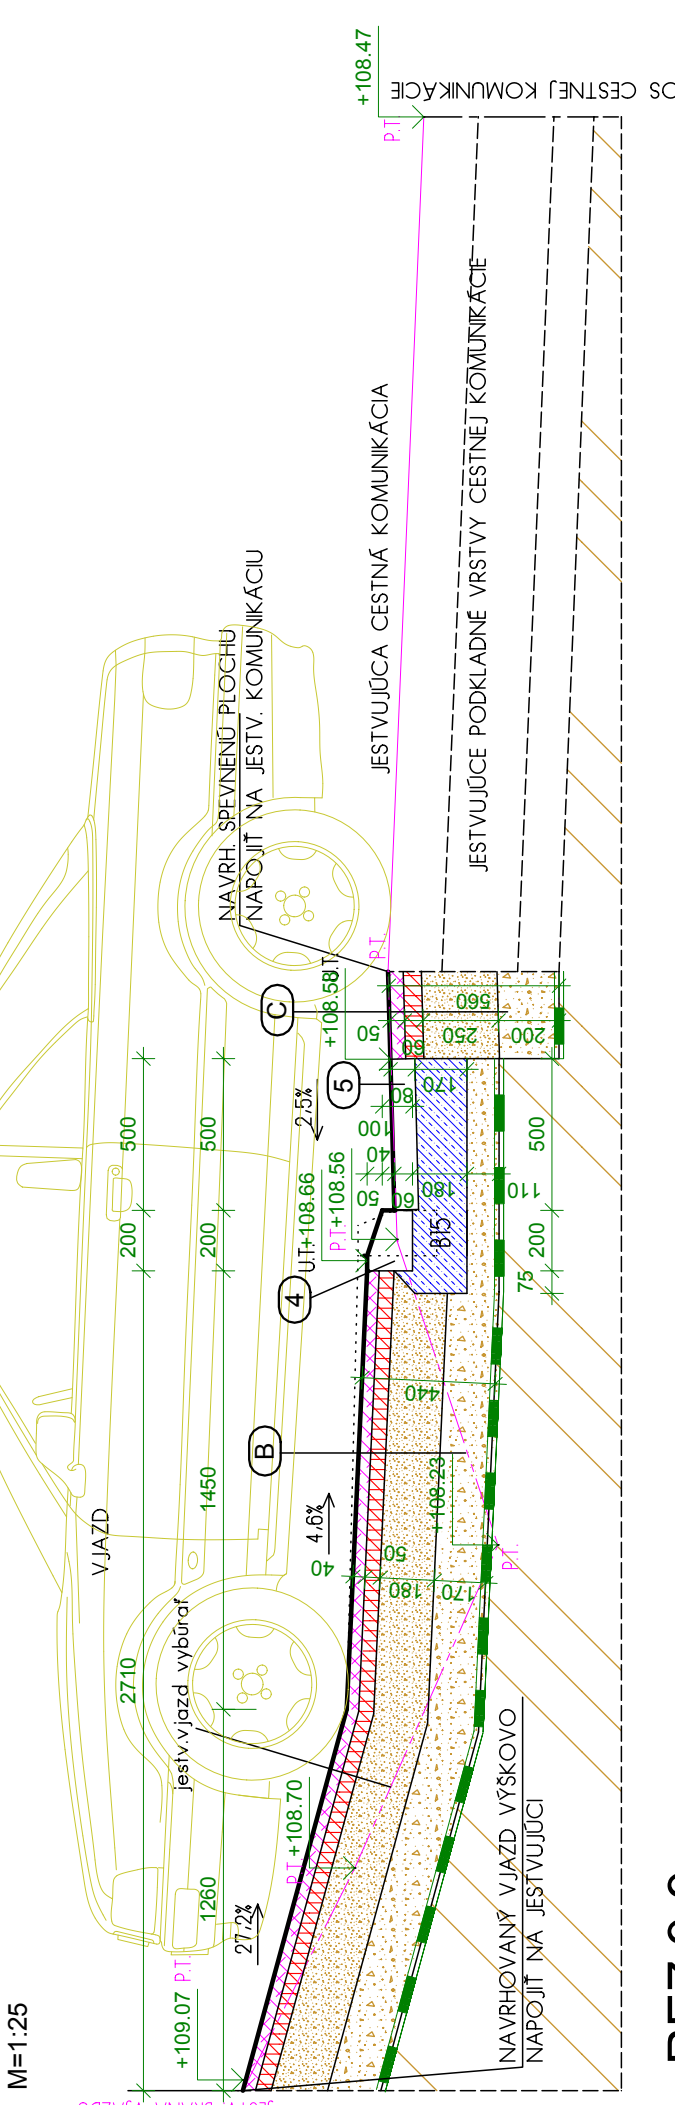

REZ 9-9 M=1:25

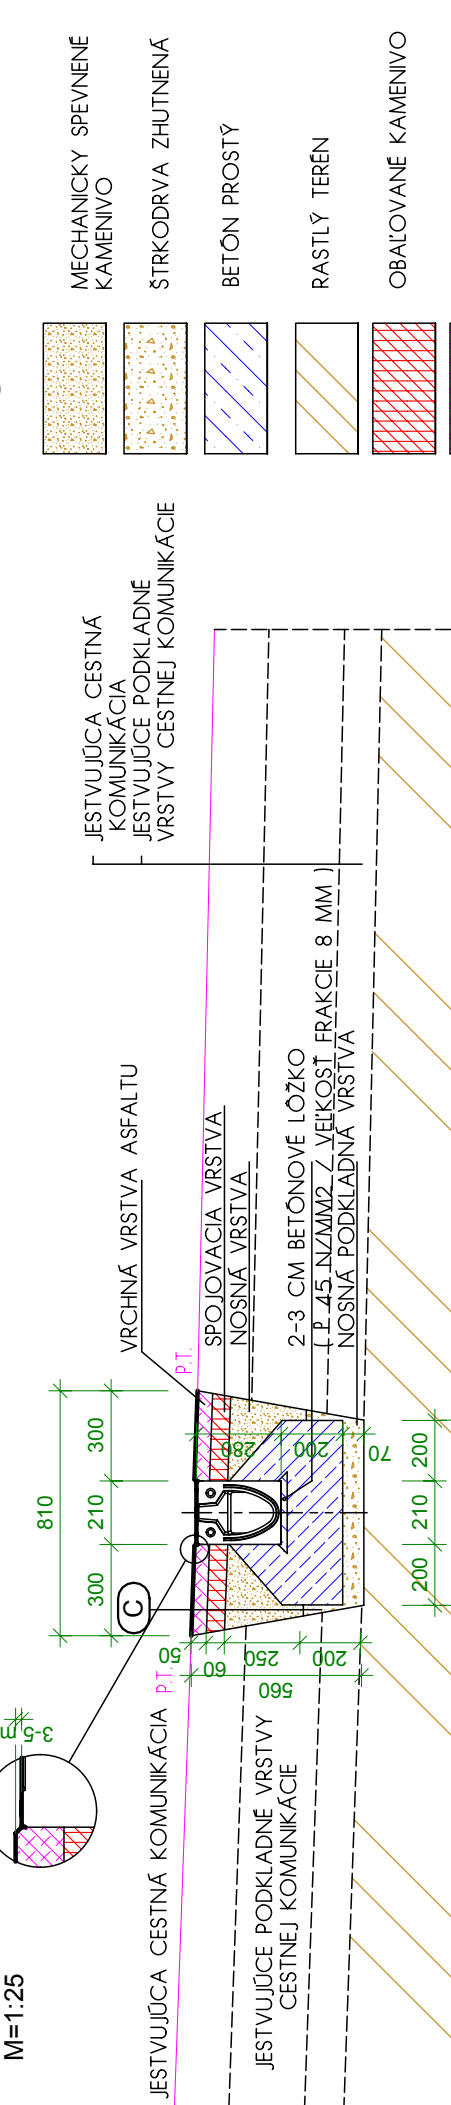

LEGENDA:

- (A) - NAVRHOVANÉ SPEVNENÉ PLOCHY - ASFALTOVÝ KRYT - CELKOM 342,0 m²
- (B) - NAVRHOVANÉ SPEVNENÉ PLOCHY - VJAZDY - ASFALTOVÝ KRYT - CELKOM 297,0 m²
- (C) - NAVRHOVANÉ SPEVNENÉ PLOCHY ASFALTOVE - ÚPRAVA PRI VJAZDE NA CINTORÍN - CELKOM 13,0 m²
- (D) - NAVRH. PLOCHA - OKRASNÝ KAMEN - ÚPRAVA MEDZI PRÍDLAŽBOU A CHODNÍKOM - CELKOM 244,0 m²

- 1 - BETÓNOVÝ OBRUBNÍK CESTNÝ SO SKOSENÍM - INASTOJATOI 150/260/1000 MM - CELKOM 265,0 M
- 2 - BETÓN. OBRUBNÍK CESTNÝ ROHOVÝ 90 VONKAŠI - 250/250x150/120x250 MM - CELKOM 38,0 KS
- 3 - BETÓNOVÝ OBRUBNÍK ZÁHRADNÝ ROVNÝ 50/200/1000 MM - CELKOM 215,0 M
- 4 - BETÓNOVÝ OBRUBNÍK NABEHOVÝ CESTNÝ - NA LEZATO 150/200/1000 MM - CELKOM 99,0 M
- 5 - BETÓNOVÁ PRÍDLAŽBA - 500/250/80 MM - CELKOM 320,0 M
- 6 - ODVODNŔOVACIE POTRUBIE Z RÚR BETÓNŔOVÝCH TBP 2-40, (400/1000mm) - DĽ - 106,0 M, CELKOM 106 KS

- UV - LIČNÁ VPRÚST INAPR. ACO S 300 KI - CELKOM 2 ks
- KS - NAVRHOVANÁ KANAIZAČNÁ ŠACHTA INAPR. WAVINI TEGRA 600I NA ODVODNŔOV. POTRUBÍF - CELKOM 5 ks
- LOŽ - NAVRHOVANÝ LŦNOVÝ ODVODNŔOVACÍ ZĽAB - NAPR. ACO Menoblock RD150V

SKLADBA SPEVNENEJ PLOCHY


- (A) - NAVRHOVANÝ ASFALTOBETÓN ABS II hr. 40MM
- (B) - NAVRHOVANÝ ASFALTOBETÓN ABS II hr. 50MM
- (C) - NAVRHOVANÝ ASFALTOBETÓN ABS II hr. 50MM
- (D) - OKRASNÝ KAMEN - HR. 50 MM
- (E) - ECO FOLIA SEPARAČNÁ

POZNÁMKA:

PRED ZÁČATM STAVEBNÝCH PRÁC NA DANEJ LOKALITE JE POTREBNÉ VYTYČIŤ VŠETKY VEDENIA JESTVUJÚCICH INŽINIERSKÝCH SIETÍ !!!

- MECHANICKY SPEVNENE KAMENIVO
- STRKODRVA ZHUTNENA
- BETON PROSTÝ
- RASTLÝ TERÉN
- OBALOVANE KAMENIVO
- ASFALTOBETON
- GEOTEXTLIA

LEGENDA:

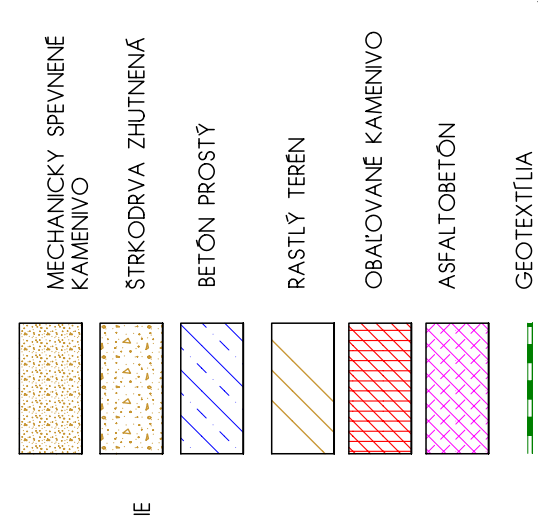

VYPRACOVAL: MARIA NEHETHŔVA		PROJEKTANT: MĚ. ŠTEFÁNKA 68/11 075 01 PŘEBŔZŔV tel. 056/672 47 51 www.aprtriv.sk	
AUTOR NÁVRHU	ING. JÁN STAS	ČÍSLO KOPIE	1
PROJEKTANT	ING. JÁN STAS	SÚBĚR - PROJEKT PRE REALIZÁU	
MIESTO STAVBY	STRNÍK	FORMÁT	5 x A4
INVESTOR	OBEC STRNÍK	DAŦUM	08/2018
NÁZOV STAVBY	REKONŠTRUKCIA CHODNÍKŔV V OBCI STRNÍK	MIERKA	1:25
OBEC	REKONŠTRUKCIA CHODNÍKŔV V OBCI STRNÍK	ČÍSLO ZÁKAZY	26/2018
ČASŦ	REKONŠTRUKCIA CHODNÍKŔV V OBCI STRNÍK	KLASIFIKÁCIA STAVBY	2 1 1 1 2
0126**A1	REZY - NAVRHOVANÝ STAV - ČASŦ "2"	ČÍSLO VÝKRESU	108